



ESTADO DO TOCANTINS

PREFEITURA MUNICIPAL DE PRESIDENTE KENNEDY

PROJETO DE LEI Nº 015/2008

DE 11 DE OUTUBRO DE 2008.

Dispõe sobre autorização para o Prefeito Municipal fazer doações e dá outras providências.


FAÇO SABER QUE A CÂMARA MUNICIPAL DE PRESIDENTE KENNEDY, ESTADO DO TOCANTINS, aprova e eu Prefeito Municipal, sanciono a seguinte Lei:

Art. 1º - O Prefeito Municipal fica autorizado a proceder a doação de 46 (quarenta e seis) Lotes, no loteamento Morada Nova ao lado da Vila Loreto localizado à Avenida Tocantins, 34 (trinta e quatro) lotes no Setor Aeroporto, 05 (cinco) lotes na Avenida Bernardo Sayão, saída para o Setor Aeroporto e 01(um) lote na Rua 5 com área de 390m², o qual denominar-se há lote 17 da quadra 57, para pessoa carente de nossa comunidade que necessita de local para construção de sua habitação.

§ Único - A doação será formalizada através de termo, assinado pelo doador e donatário.

Art. 2º - Esta Lei entra em vigor na data de sua publicação, revogadas as disposições em contrário.

GABINETE DO PREFEITO MUNICIPAL DE PRESIDENTE KENNEDY, Estado do Tocantins, aos 11 dias do mês de Outubro de 2008.

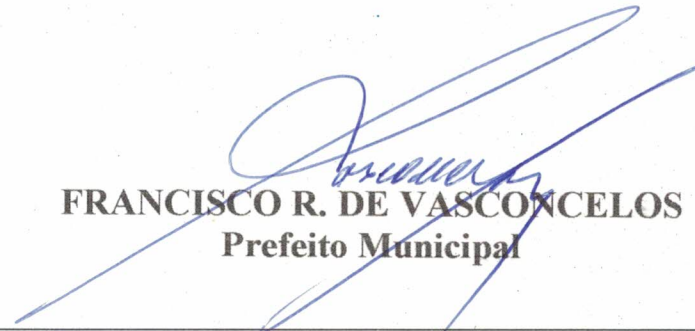
FRANCISCO R. DE VASCONCELOS
Prefeito Municipal

ESTÁDIO

RUA RAIMUNDO BARBOSA DE SOUSA

N



RUA ADÃO VIEIRA DE ABREU

CAMPO DE AVIÃO

FZ. BELO HORIZONTE

RUA NOVA

RUA NOVA

ESTRADA DE ACESSO AO CAMPO DE AVIÃO

CHÁCARAS

LOTEAMENTO SETOR AEROPORTO PREF. MUN. DE PRES. KENNEDY-TO

34 LOTES URBANOS
CONTEÚDO:
PLANALTIMÉTRICO

DATA: JUNHO/2008

ADM: 2005/2008

ESCALA
1 / 1000

N



SETOR AEROPORTO

CHÁCARA ESTRELA VERMELHA

SETOR AEROPORTO

CHÁCARA ESTRELA VERMELHA

9,20	30,00	10,00
9,20	31,60	10,00
9,20	34,00	10,00
9,20	36,90	10,00
9,20	38,00	10,00
9,20	41,90	10,00

ESTRADA MUN.

AV. BERNARDO SAYÃO

AV. BERNARDO SAYÃO

CRECHE MUNICIPAL

AV. BERNARDO SAYÃO

AV. BERNARDO SAYÃO


LOTEAMENTO EM ÁREA PÚBLICA, REFERENTE AO SETOR AEROPORTO PREF. MUN. DE PRES. KENNEDY-TO

05 LOTES URBANOS
CONTEÚDO:
PLANALTIMÉTRICO

DATA: JULHO/2008

ADM: 2005/2008

ESCALA
1 / 1000

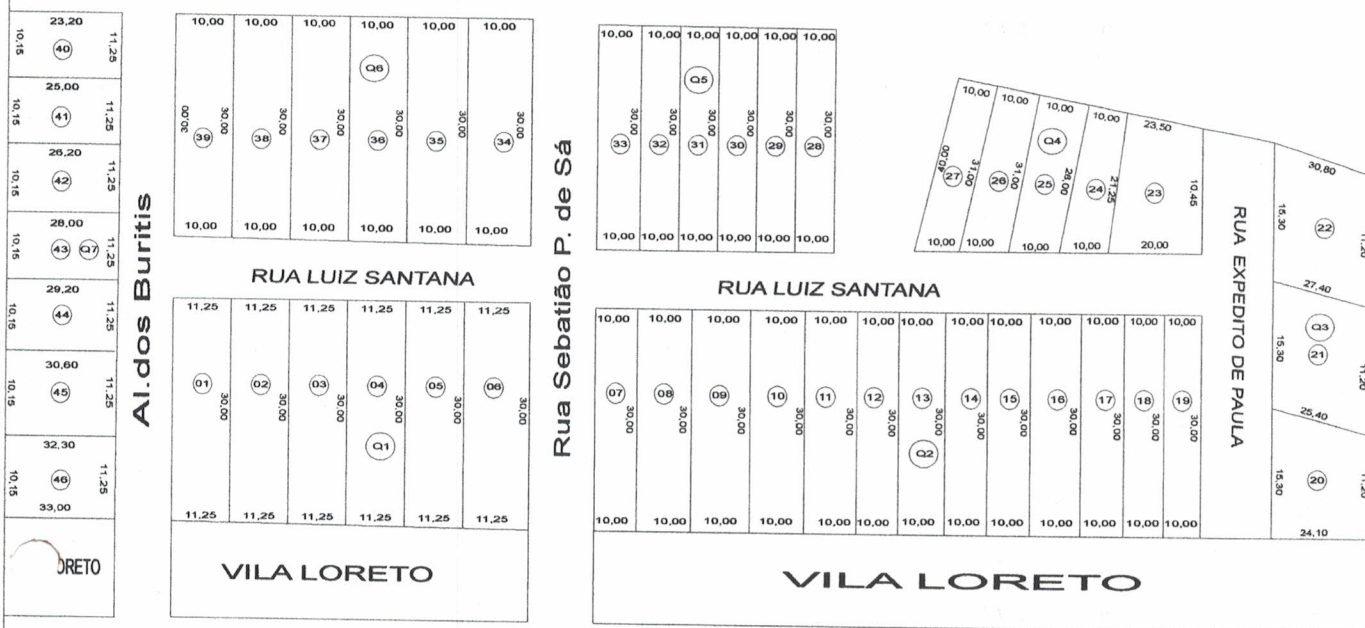

AV. TOCANTINS

LOTEAMENTO SETOR MORADA NOVA PREF. MUN. DE PRES. KENNEDY-TO

46 LOTES URBANOS

DATA: JULHO/2008

CONTEÚDO:
PLANALTIMÉTRICO

ADM: 2005/2008

ESCALA
1 / 1000